


# BAUHAUS オールスタンディングレイアウト

## C type

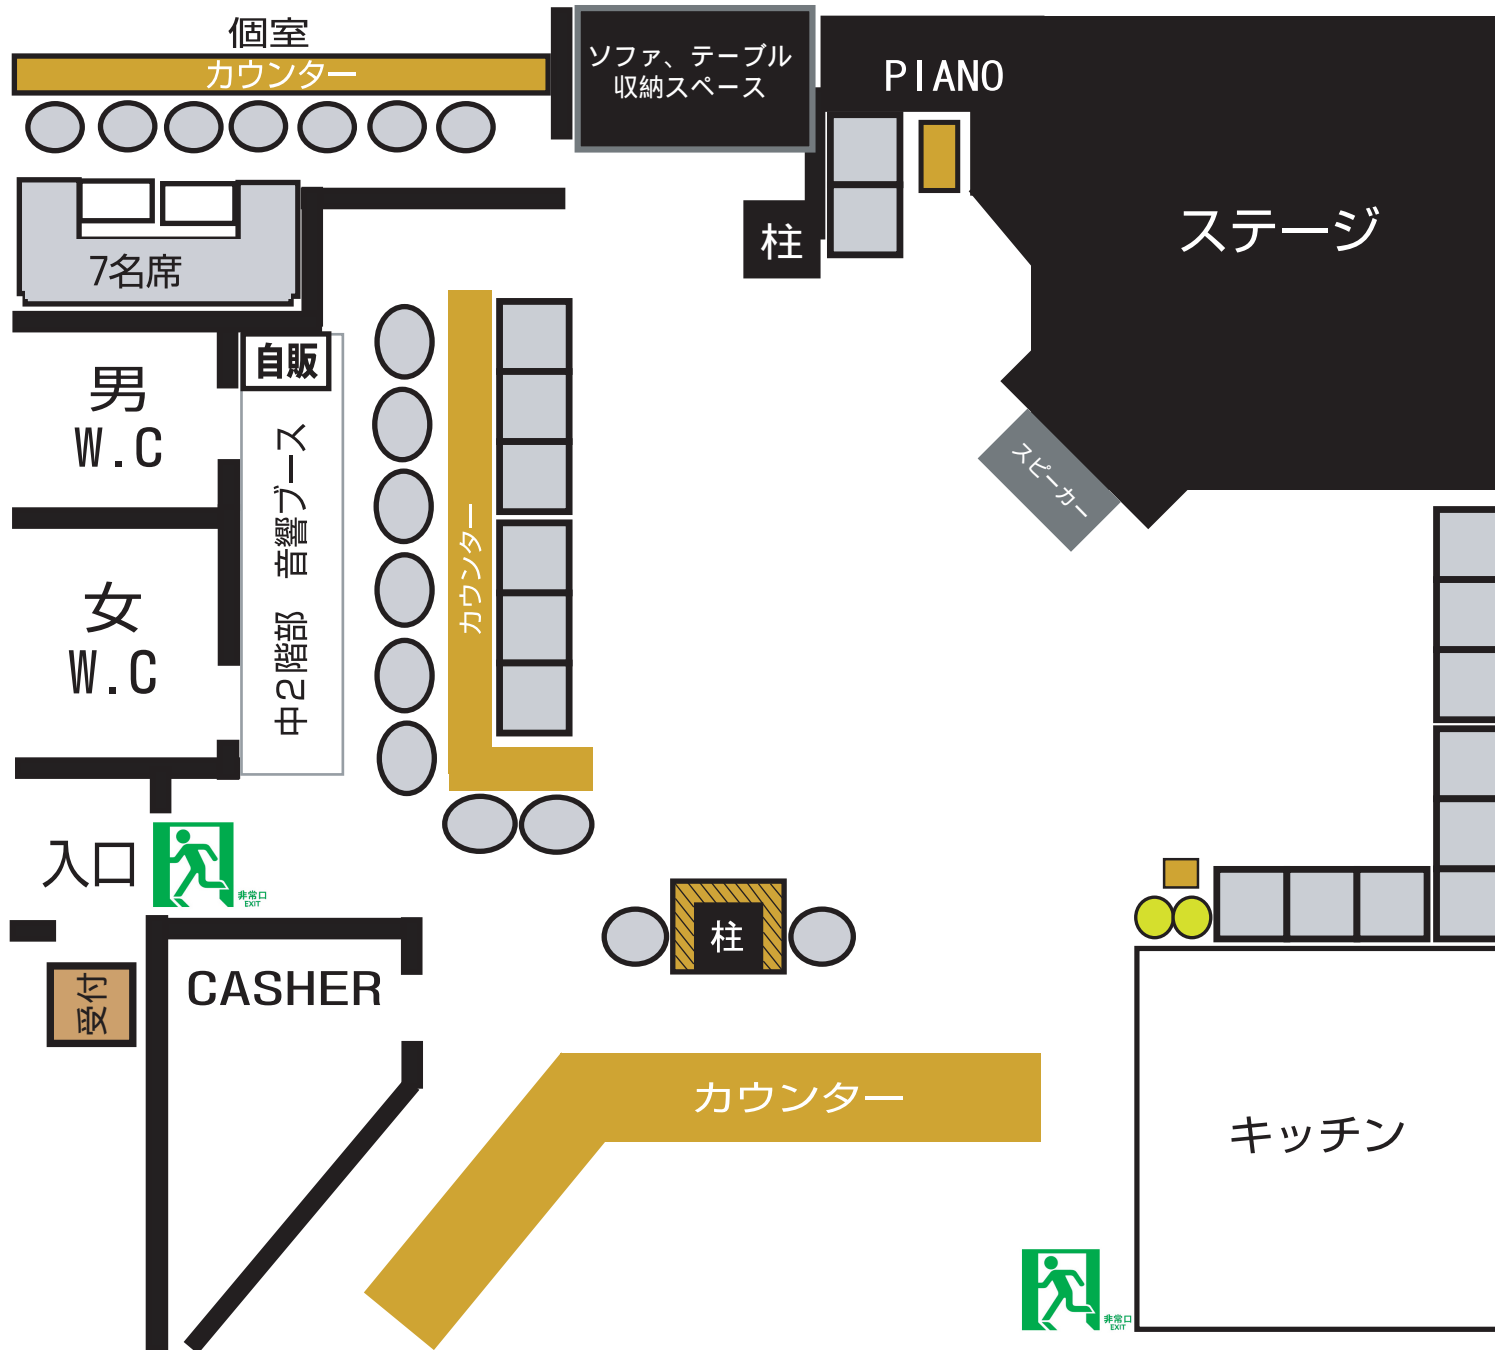

本格ライブ仕様。150名程まで収容可能。  
個室の隣のテラス部にソファ、テーブルを  
収納する為、ピアノの後ろからの導線は  
使用できません。

< ホール座席数 > (個室除く)

- ・着席数 = 約30名
- ・立席 = 100名

収容可能人数 = 130名

- テーブル
- ソファ
- カウンターチェア
- 折畳み椅子